


# 5. ÄNDERUNG DES FLÄCHENNUTZUNGSPLANES DURCH BERICHTIGUNG

Es gilt die Baunutzungsverordnung (BauNVO) in der Fassung ihrer Bekanntmachung vom 21. November 2017 (BGBl. I S. 3786)

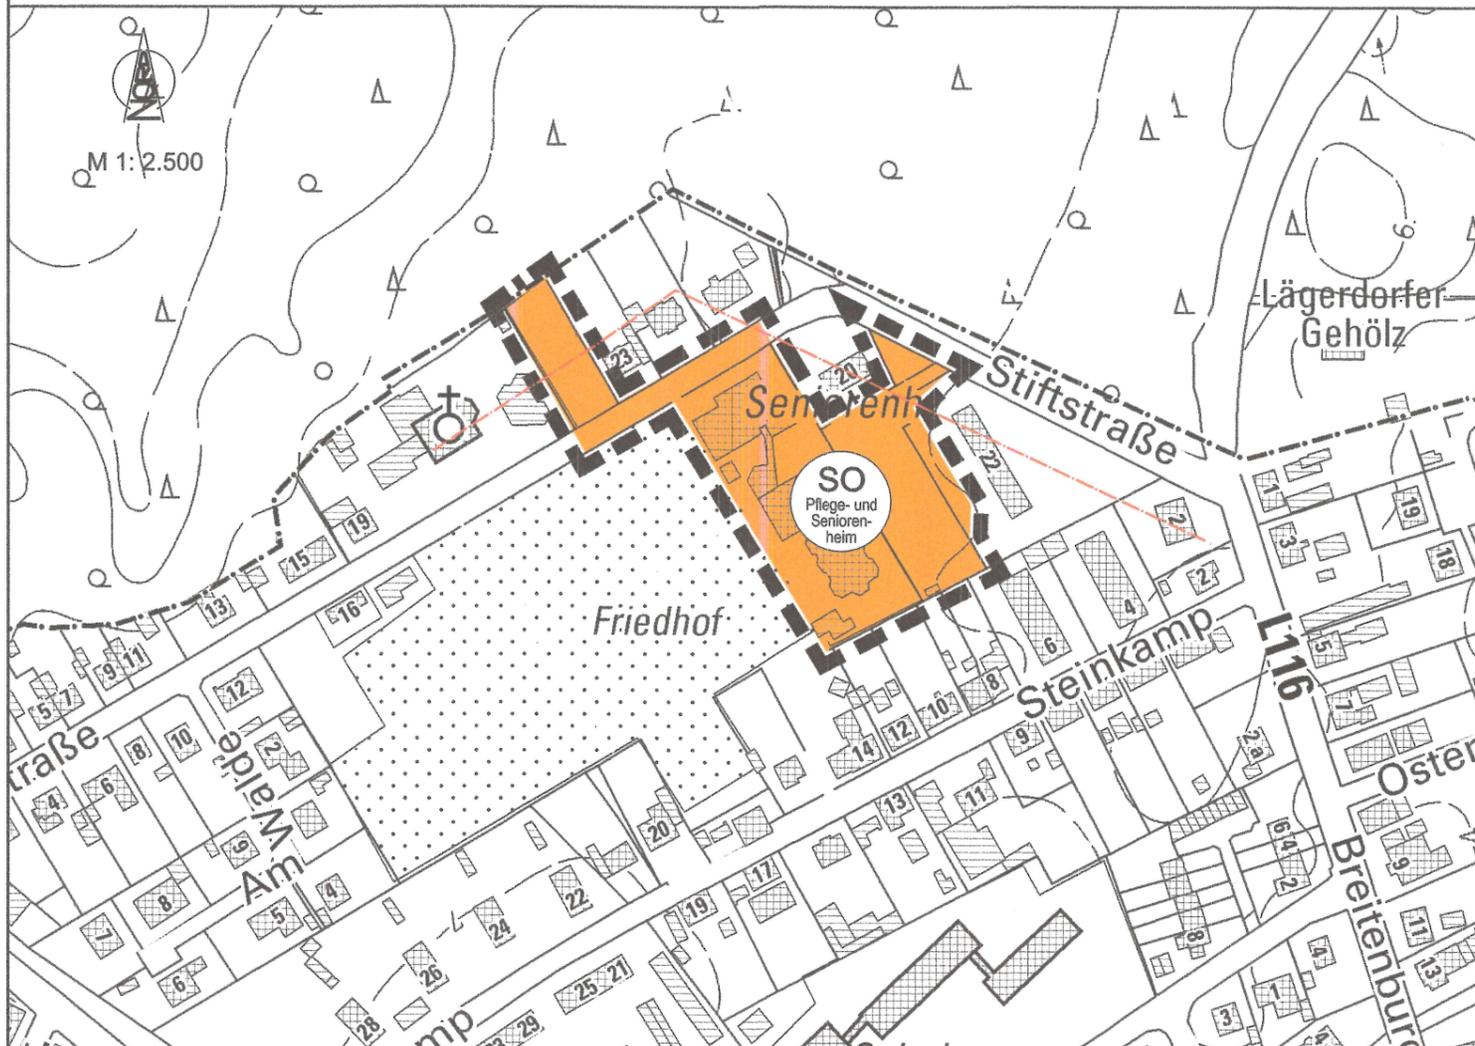

## ZEICHENERKLÄRUNG


PLANZEICHEN	ERLÄUTERUNGEN	RECHTSGRUNDLAGE
<b>DARSTELLUNGEN</b>		
<b>ART DER BAULICHEN NUTZUNG</b> § 5 Abs. 2 Nr. 1, BauGB und § 1 Abs. 1 und 2 BauNVO		
	SONSTIGE SONDERGEBIETE Zweckbestimmung: Pflege- und Seniorenheim	§ 11 BauNVO
<b>SONSTIGE PLANZEICHEN</b>		
	ÄNDERUNGSBEREICH DES FLÄCHENNUTZUNGSPLANES	
<b>DARSTELLUNGEN OHNE NORMCHARAKTER</b>		
	30 M ABSTANDSGRENZE ZUM WALD	

Ausgearbeitet vom  
**Büro für Bauleitplanung** Assessor jur. Uwe Czierlinski  
Kronberg 33, 24619 Bornhöved  
Tel.: (04323) 80 42 95 - Fax: (04323) 80 43 01  
E-Mail: info@bauleitplan-bornhoeved.de

# 5. ÄNDERUNG DES FLÄCHENNUTZUNGSPLANES DURCH BERICHTIGUNG DER GEMEINDE LÄGERDORF KREIS STEINBURG



für das Gebiet südlich 'Stiftstraße', westlich 'Breitenburger Straße' (L 116), nördlich der Bebauung 'Steinkamp' und östlich Friedhof sowie nördlich 'Stiftstraße', östlich Kirche, südlich des Waldes und westlich der Bebauung 'Stiftstraße 23'

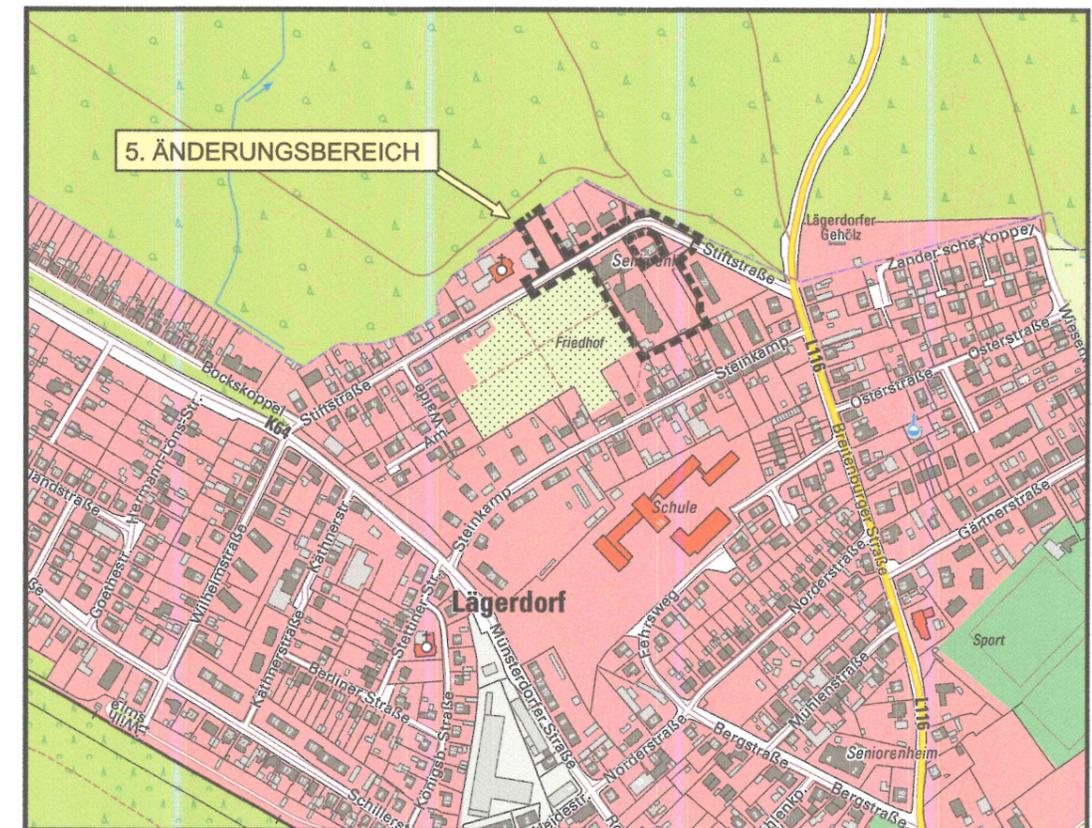

- Die Gemeindevertretung hat die 5. Änderung des Flächennutzungsplanes durch Berichtigung am 21.12.2020 beschlossen.
- Diese wurde gleichzeitig mit der Satzung des vorhabenbezogenen Bebauungsplanes Nr. 10, mithin am 12.02.2021 wirksam. Die Richtigkeit der Urkunde wird hiermit bestätigt.

Breitenburg, den 15. Feb. 2021



.....  
Bürgermeister