

Bekanntmachung Nr.36/2016 des Amtes Breitenburg für die Gemeinde Lägerdorf

2. Änderung des Flächennutzungsplanes der Gemeinde Lägerdorf für das „Kampgelände“, belegen westlich der Breitenburger Straße, östlich der Rosenstraße, nördlich des Mittelweges sowie südlich der Bergstraße und des Möhlenkamps

Der räumliche Geltungsbereich ist dem beigefügten Lageplan zu entnehmen.

hier: Aufhebung des Aufstellungsbeschlusses

Die Gemeindevertretung der Gemeinde Lägerdorf hat in ihrer Sitzung am 24.05.2016 beschlossen, den Aufstellungsbeschluss vom 14.09.2011 zur 2. Änderung des Flächennutzungsplanes der Gemeinde Lägerdorf für das „Kampgelände“, belegen westlich der Breitenburger Straße, östlich der Rosenstraße, nördlich des Mittelweges sowie südlich der Bergstraße und des Möhlenkamps, aufzuheben.

Dieser Beschluss wird hiermit bekannt gemacht.

Der bisherige Geltungsbereich der 2. Flächennutzungsplanänderung ist dem folgenden Lageplan zu entnehmen:

Lägerdorf, den 01.06.2016


Gemeinde Lägerdorf
gez. Sülau
Bürgermeister

Vorstehende Bekanntmachung der Gemeinde Lägerdorf wird hiermit veröffentlicht.

Breitenburg, den 01.06.2016

Amt Breitenburg
gez. Heuberger
Amtsvorsteher

**Lageplan zur Aufhebung des Aufstellungsbeschlusses
zur 2. Änderung des Flächennutzungsplanes „Kampgelände“ vom 14.09.2011**

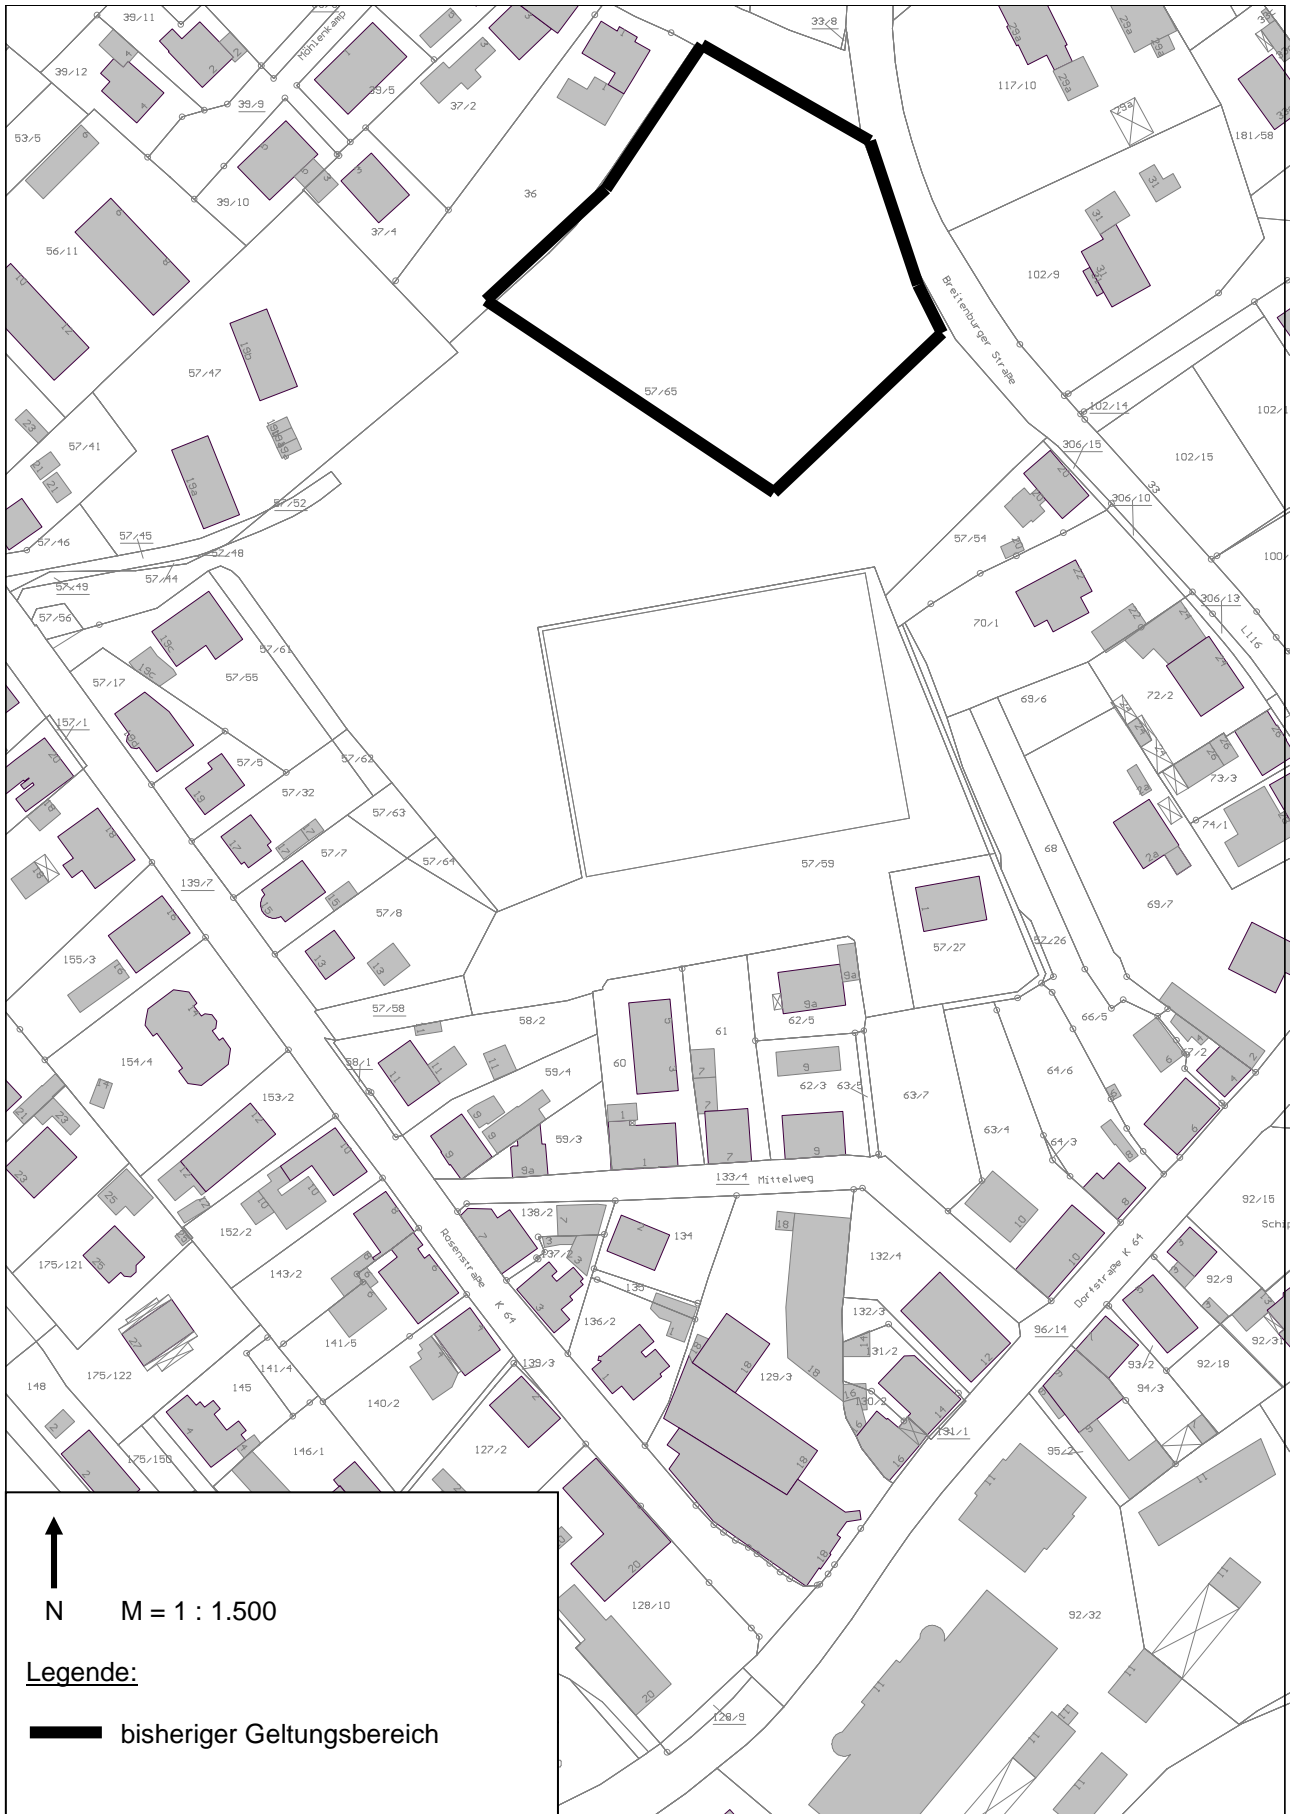

↑
N M = 1 : 1.500

Legende:
— bisheriger Geltungsbereich